

MODULARIO  
F. rig. rend. 497




MINISTERO DELLE FINANZE  
DIPARTIMENTO DEL TERRITORIO  
**CATASTO EDILIZIO URBANO** (RDL 13-4-1939, n. 652)

MOD. BN (CEU)

LIRE  
**500**

Planimetria di u.i.u. in Comune di CARPI via PERUZZI civ. 7

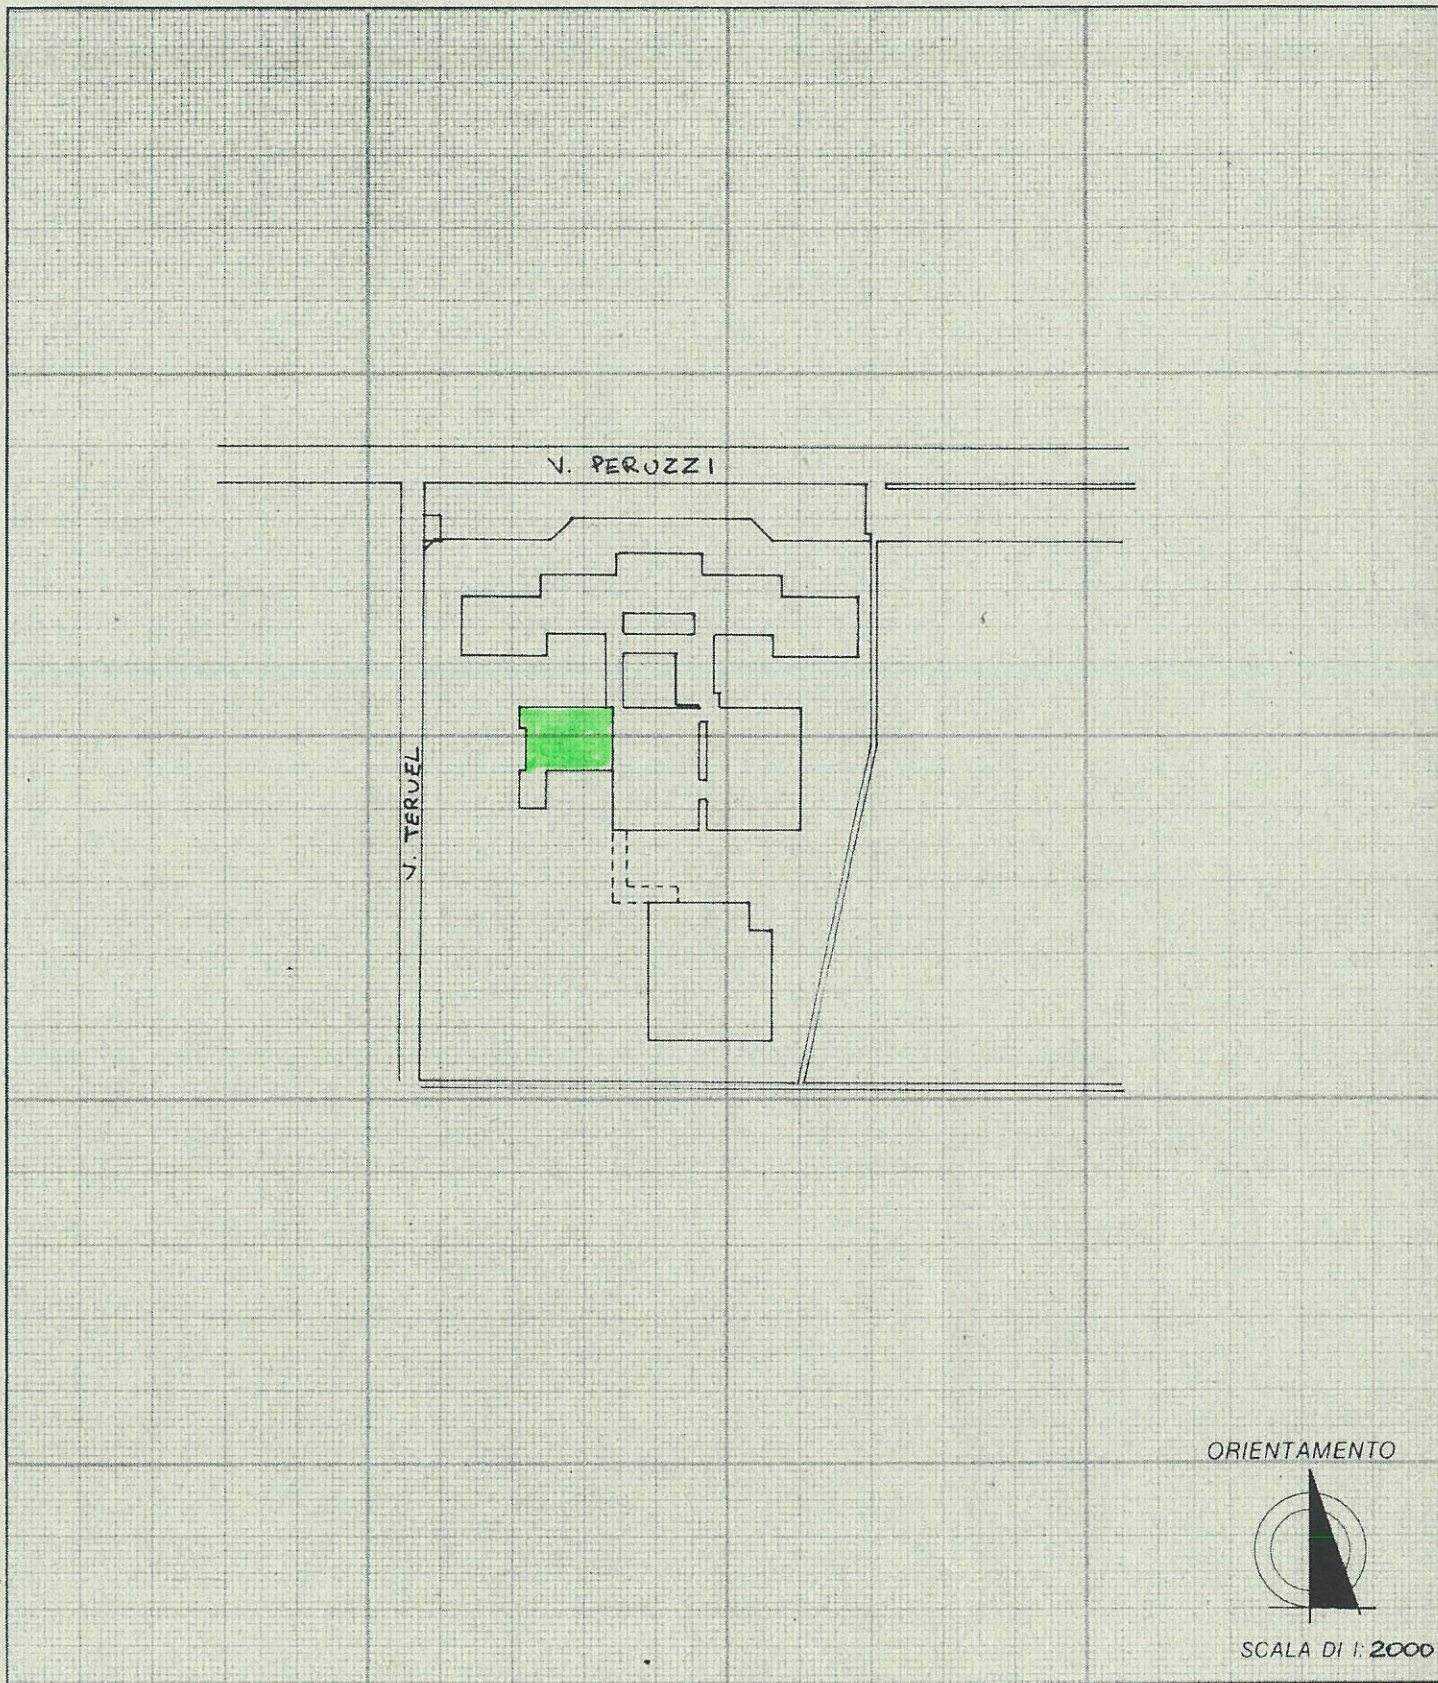

ORIENTAMENTO



SCALA DI 1:2000

Dichiarazione di N.C.   
Denuncia di variazione

Compilata dal GEOM. BASTIA MICHELE  
(Titolo, cognome e nome)

RISERVATO ALL'UFFICIO

Identificativi catastali  
F. 115  
n. 3 sub. A

iscritto all'albo de DIPENDENTE  
della Provincia di MODENA n. ✓  
data 21/06/2023 Firma [Signature]

Copia di documento acquisito nel protocollo informatico del Comune di Carpi.

Rev. 1/1998 - Poligrafici - Zona dello Stato - PV