

MODULARIO
F. rig. rend. 497




MINISTERO DELLE FINANZE
DIPARTIMENTO DEL TERRITORIO
CATASTO EDILIZIO URBANO (RDL 13-4-1939, n. 652)

MOD. BN (CEU)

LIRE
500

Planimetria di u.i.u. in Comune di CARPI via PERUZZI civ. 7

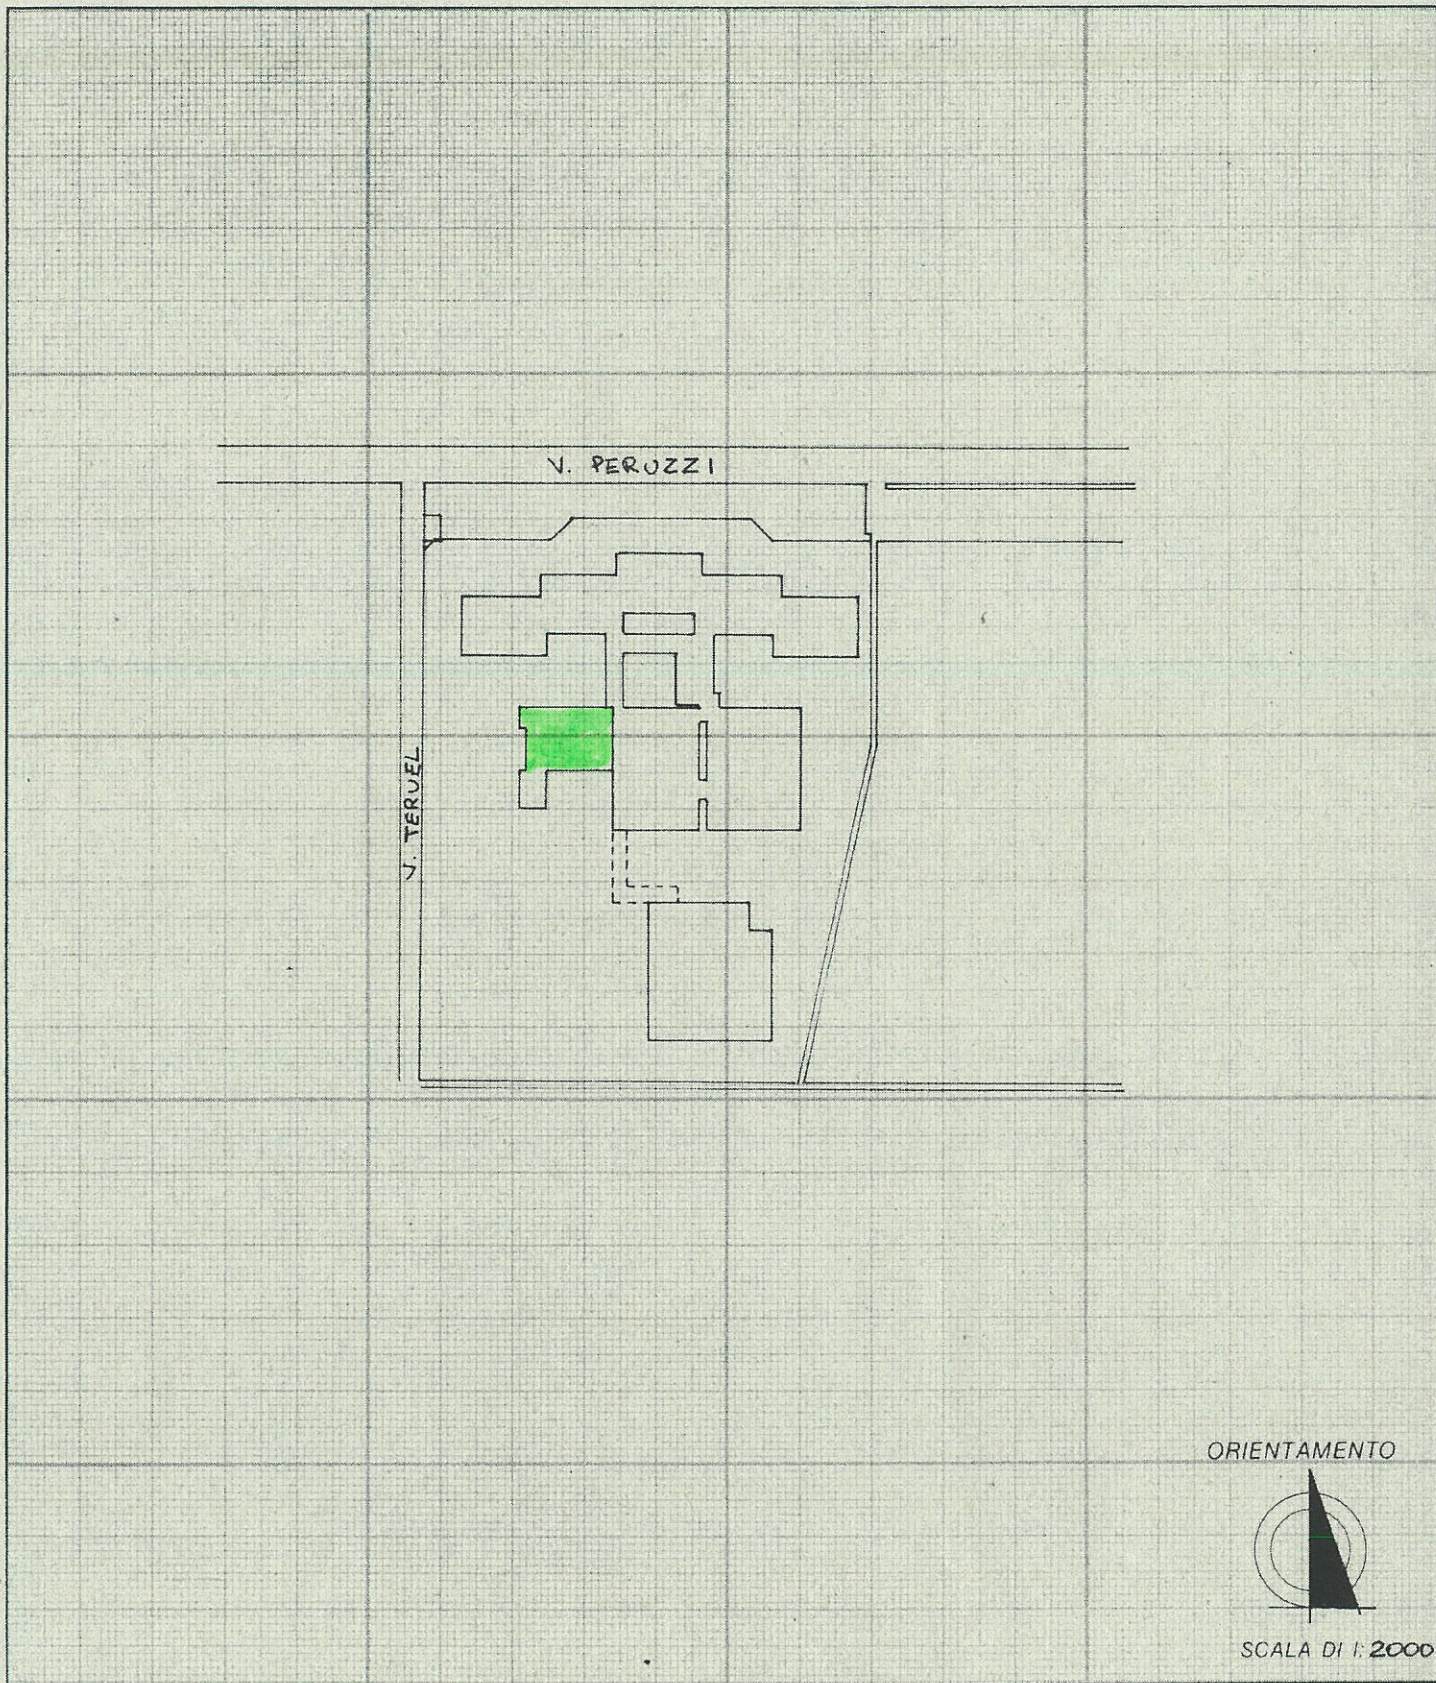

ORIENTAMENTO



SCALA DI 1:2000

Dichiarazione di N.C.
Denuncia di variazione

Compilata dal GEOM. BASTIA MICHELE
(Titolo, cognome e nome)

RISERVATO ALL'UFFICIO

Identificativi catastali
F. 115
n. 3 sub. A

~~iscritto all'albo de~~ DIPENDENTE
della Provincia di MODENA n. ✓
data 21/08/2023 Firma [Signature]

Copia di documento acquisito nel protocollo informatico del Comune di Carpi.

Rev. Ed. 1983 - Poligraf. e Zecchi dello Stato - PV