Comune di Carpi Prot.0043416-05/07/2022-c_b819-PG-0033-00070006-P

Copia di documento acquisito nel protocollo informatico del Comune di Carpi.

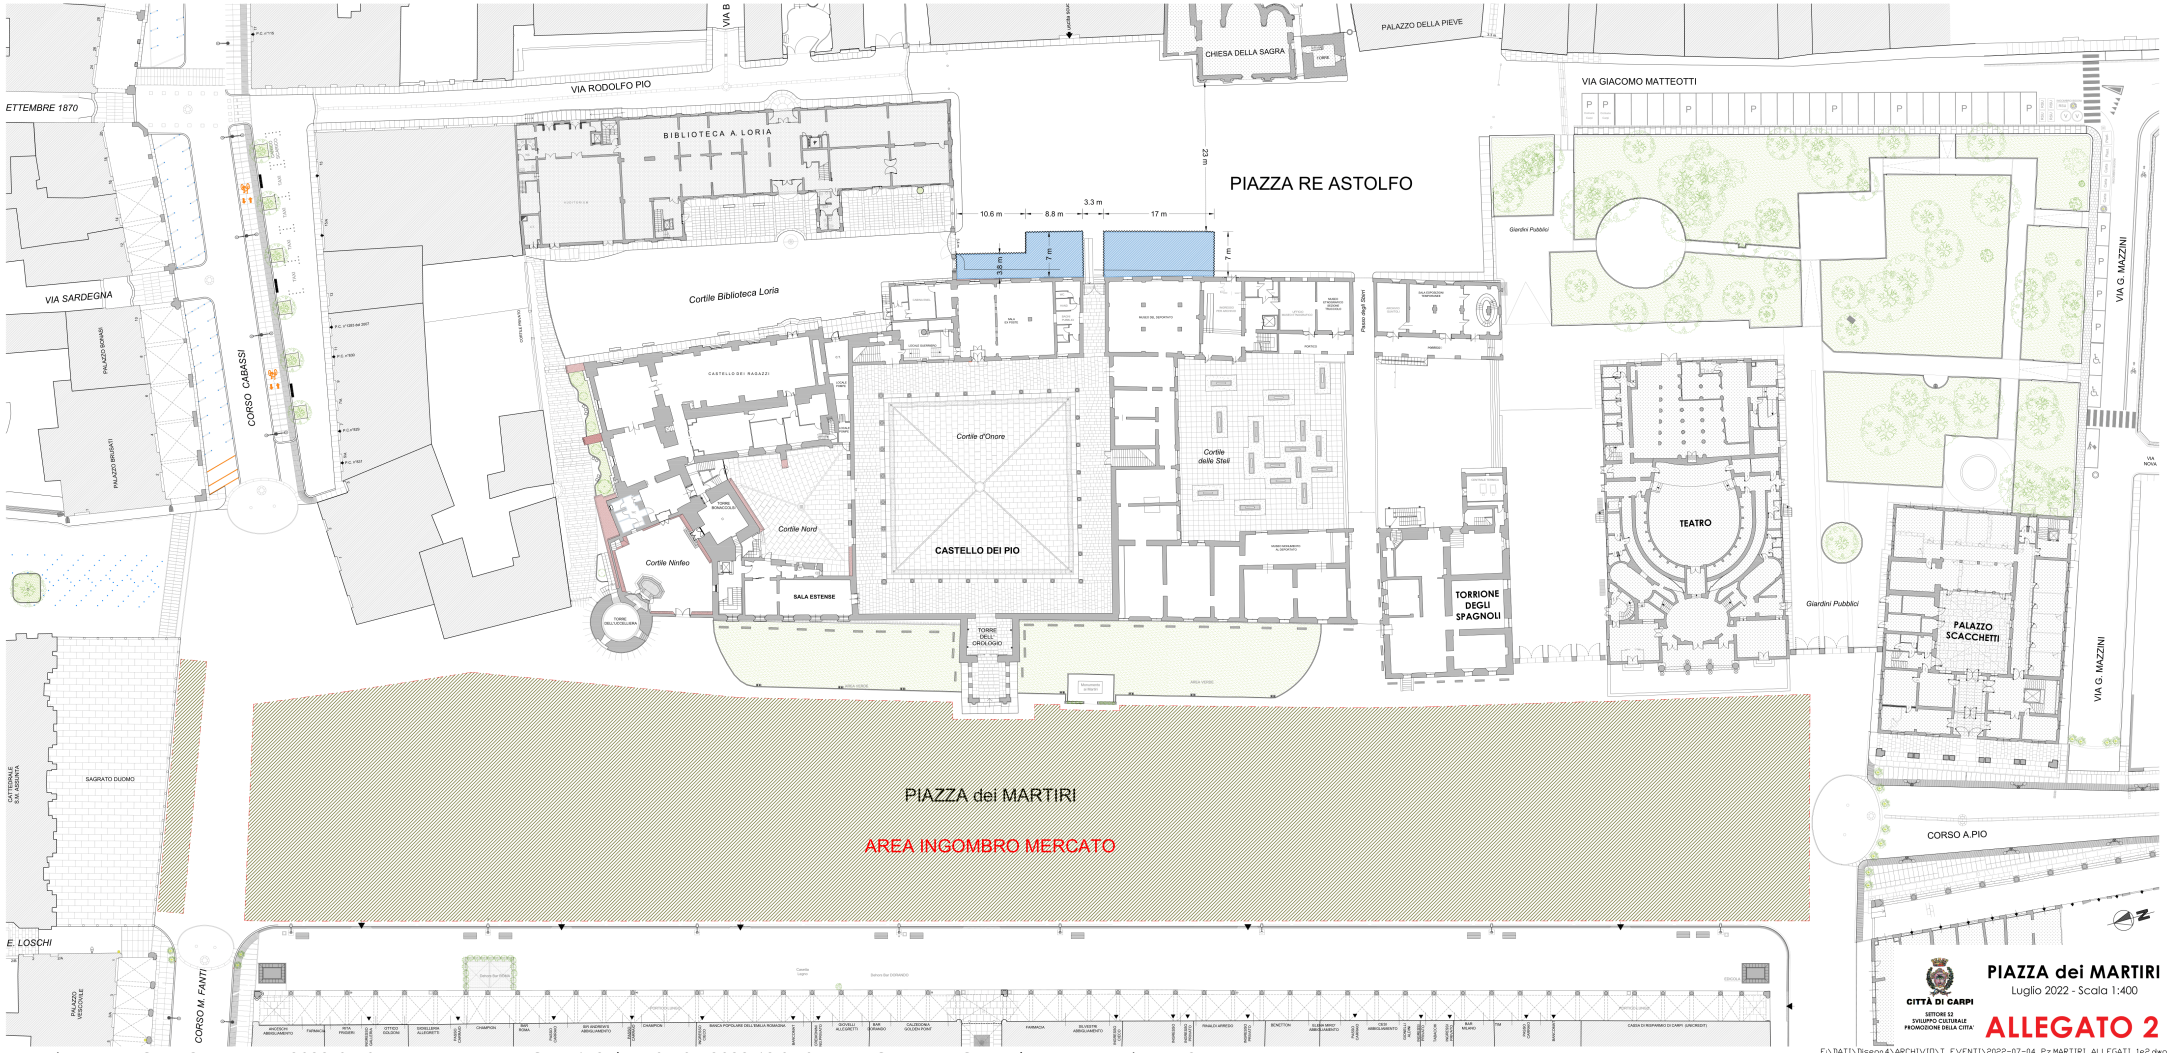

PIAZZA dei MARTIRI

Luglio 2022 - Scala 1:400

CITTÀ DI CARPI
SETTORE 53
SVILUPPO CULTURALE
PROMOZIONE DELLA CITTÀ

ALLEGATO 2

F:\DATI\Disega4\ARCHIVIO\T EVENTI\2022-07-04 Pz.MARTIRI ALLEGATI 1e2.dwg

F:\DATI\Disega4\ARCHIVIO\T EVENTI\2022-07-04 Pz.MARTIRI ALLEGATI 1e2.dwg, 04/07/2022 12:05:07, AutoCAD PDF (General Documentation).pc3