


LEGENDA:


COSTRUZIONI OGGETTO DI AUTORIZZAZIONE
CON IL PROGETTO DI 2° Stralico

QUOTE ALTIMETRICHE PAVIMENTO FINITO
(escluso dalle quote dei pavimenti originali
pre-consolidamento come da autorizzazione della
Soprintendenza archeologica, belle arti e paesaggio
Prot.gen.le n.9389 del 05/04/2017 per il Torrione degli
Spagnoli e Prot.gen.le n.2722 del 09/10/2017 per
l'appartamento del Vescovo)


SEZIONE A-A'

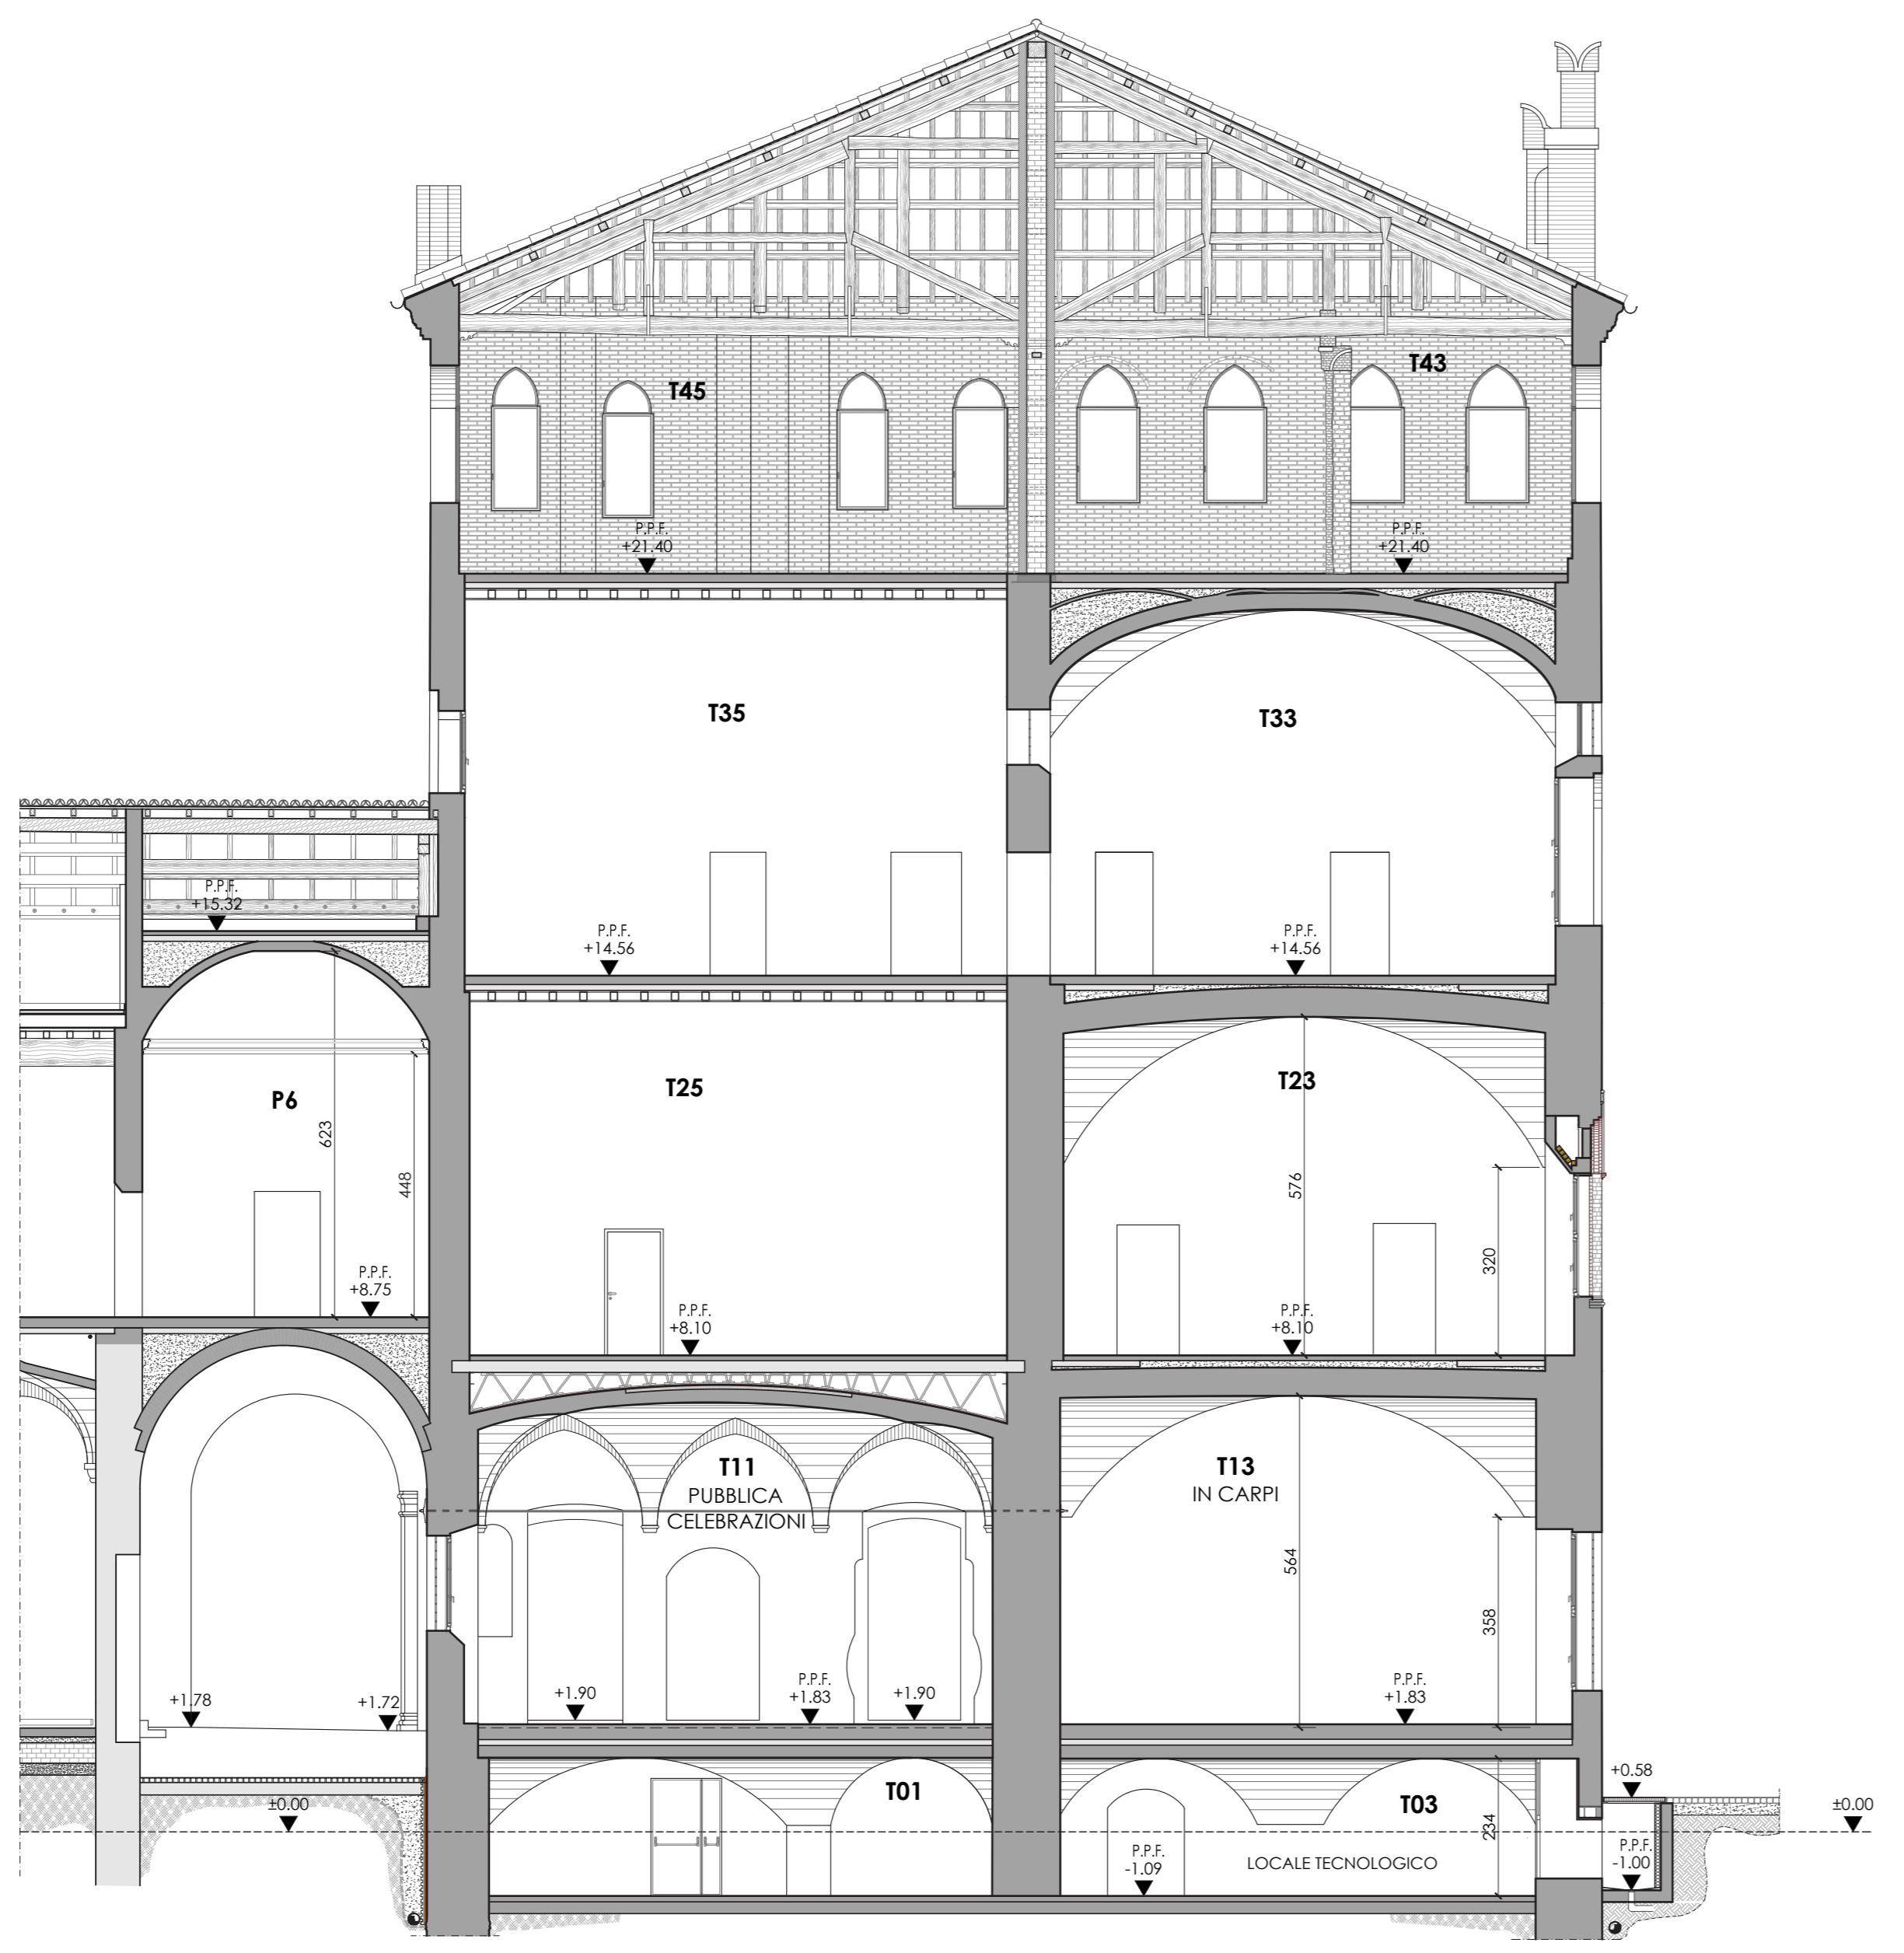

SEZIONE B-B'

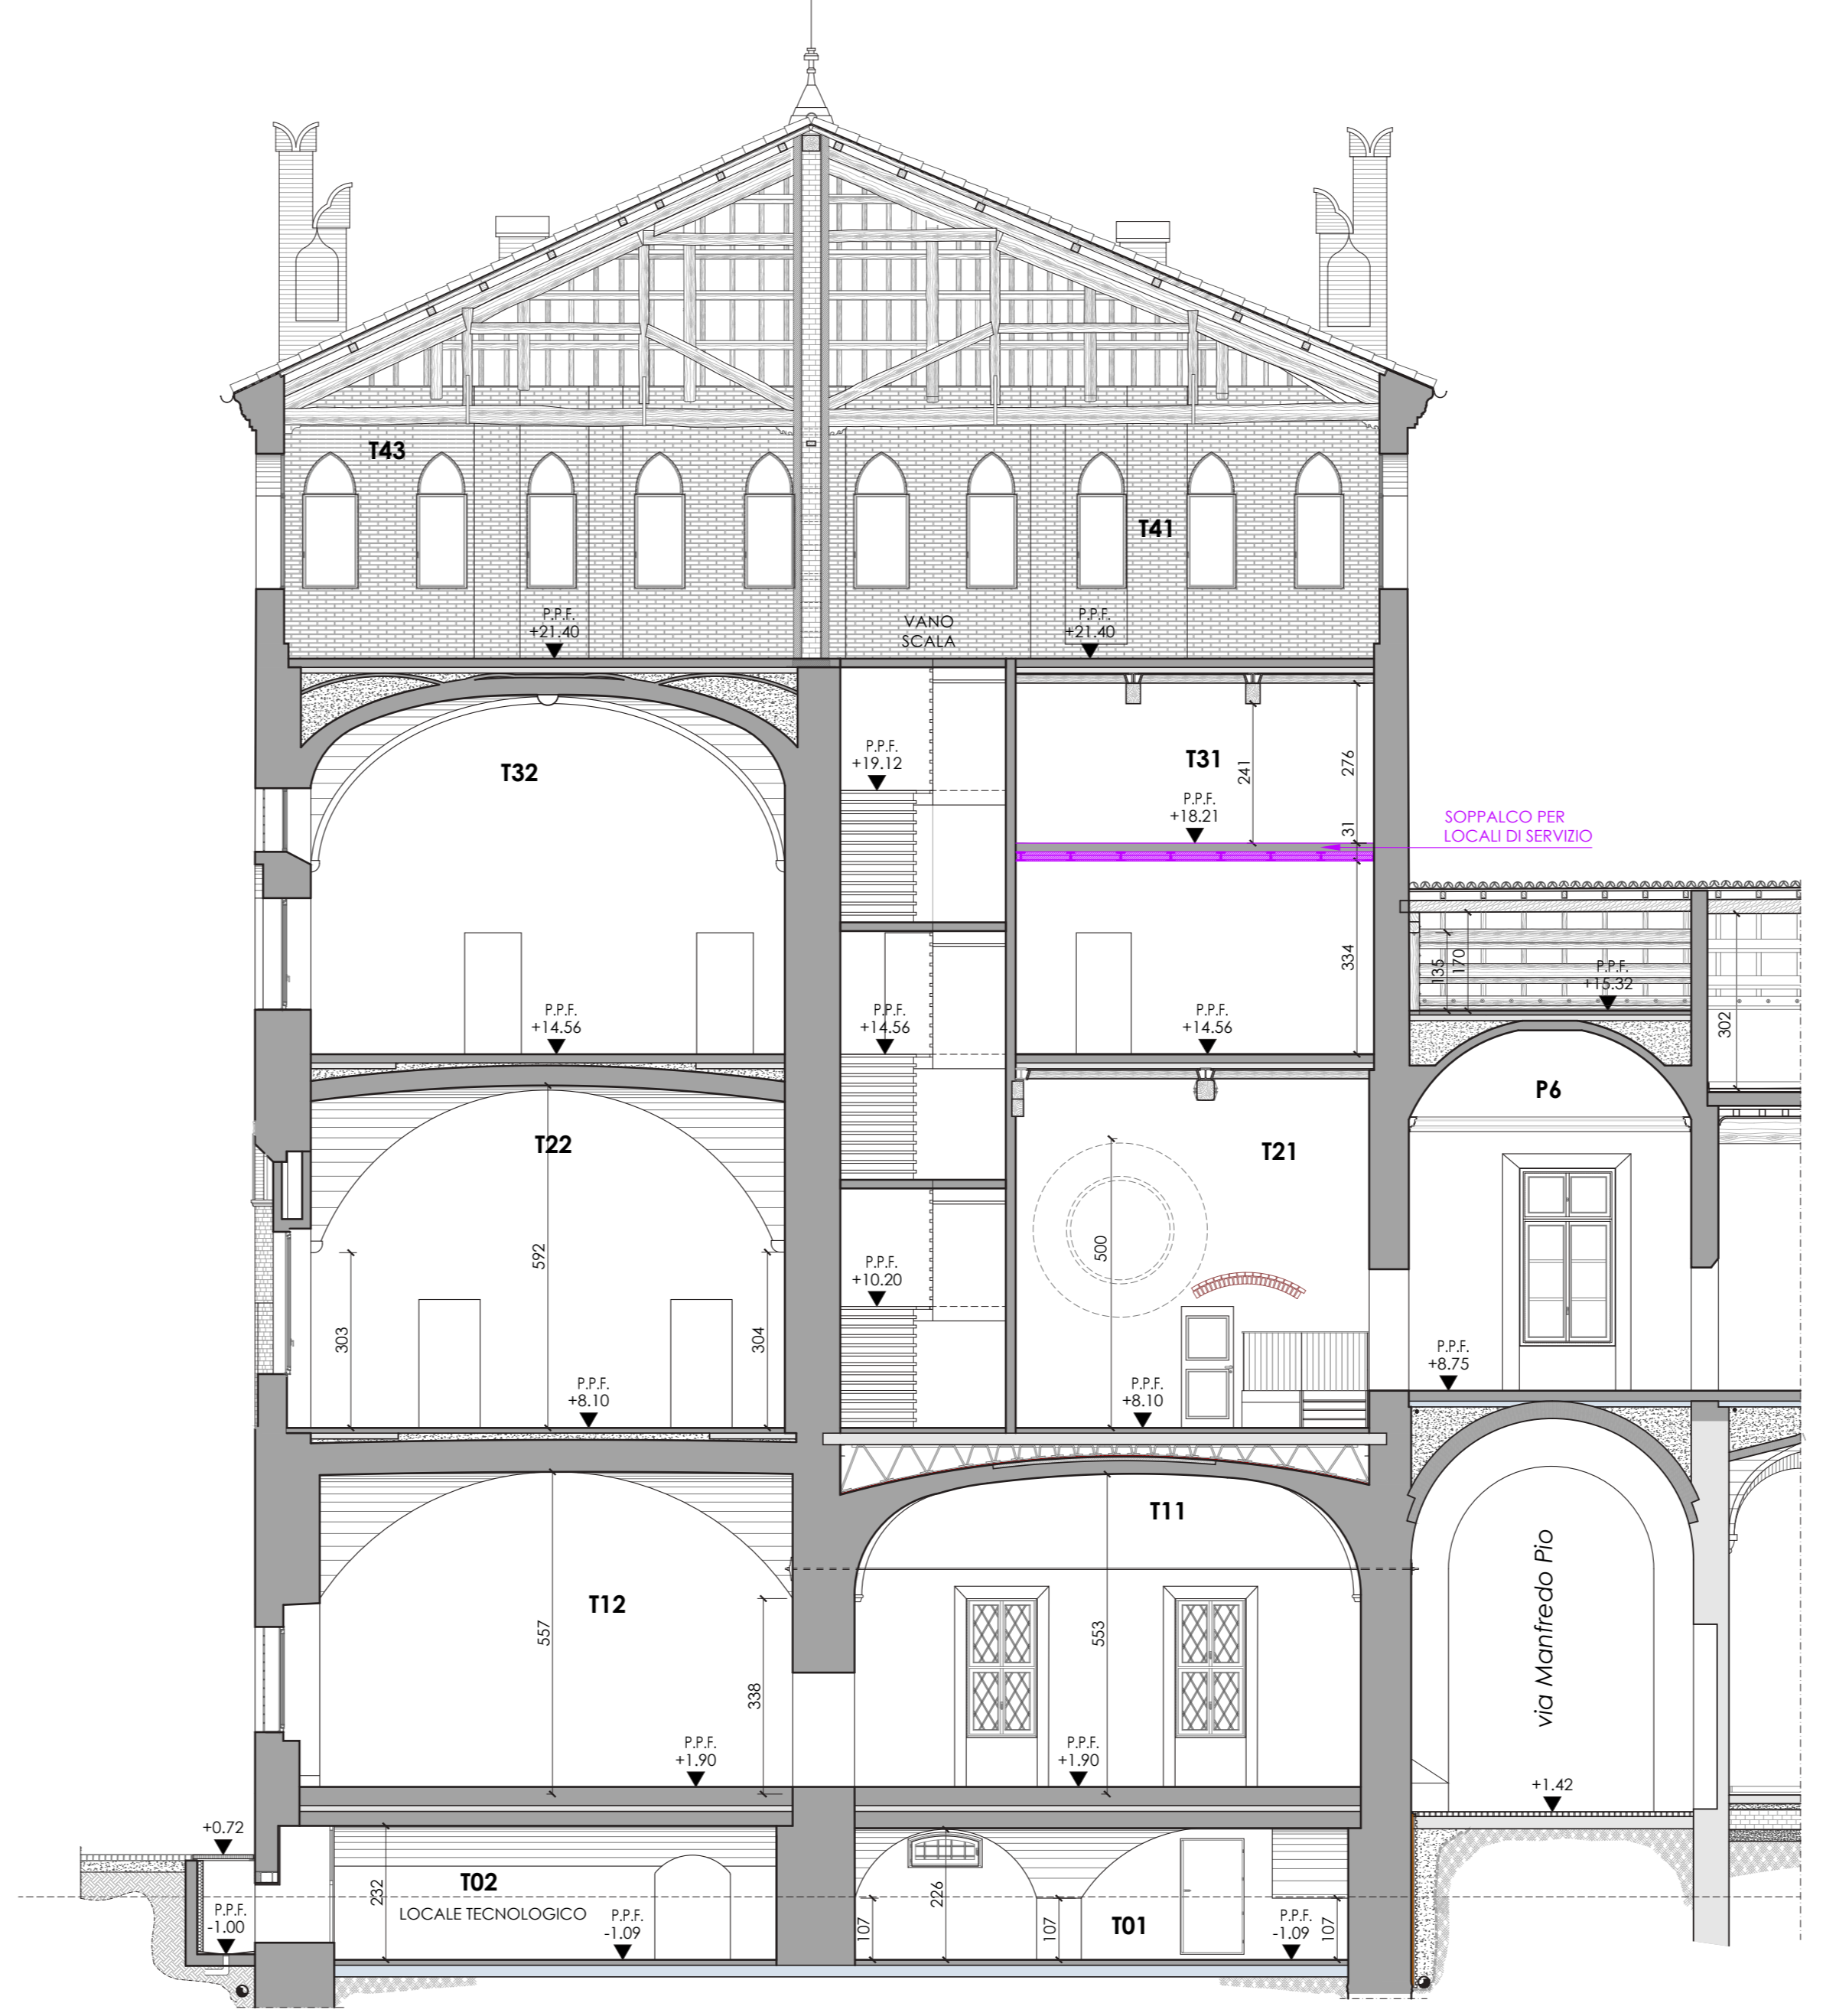


SEZIONE C-C'

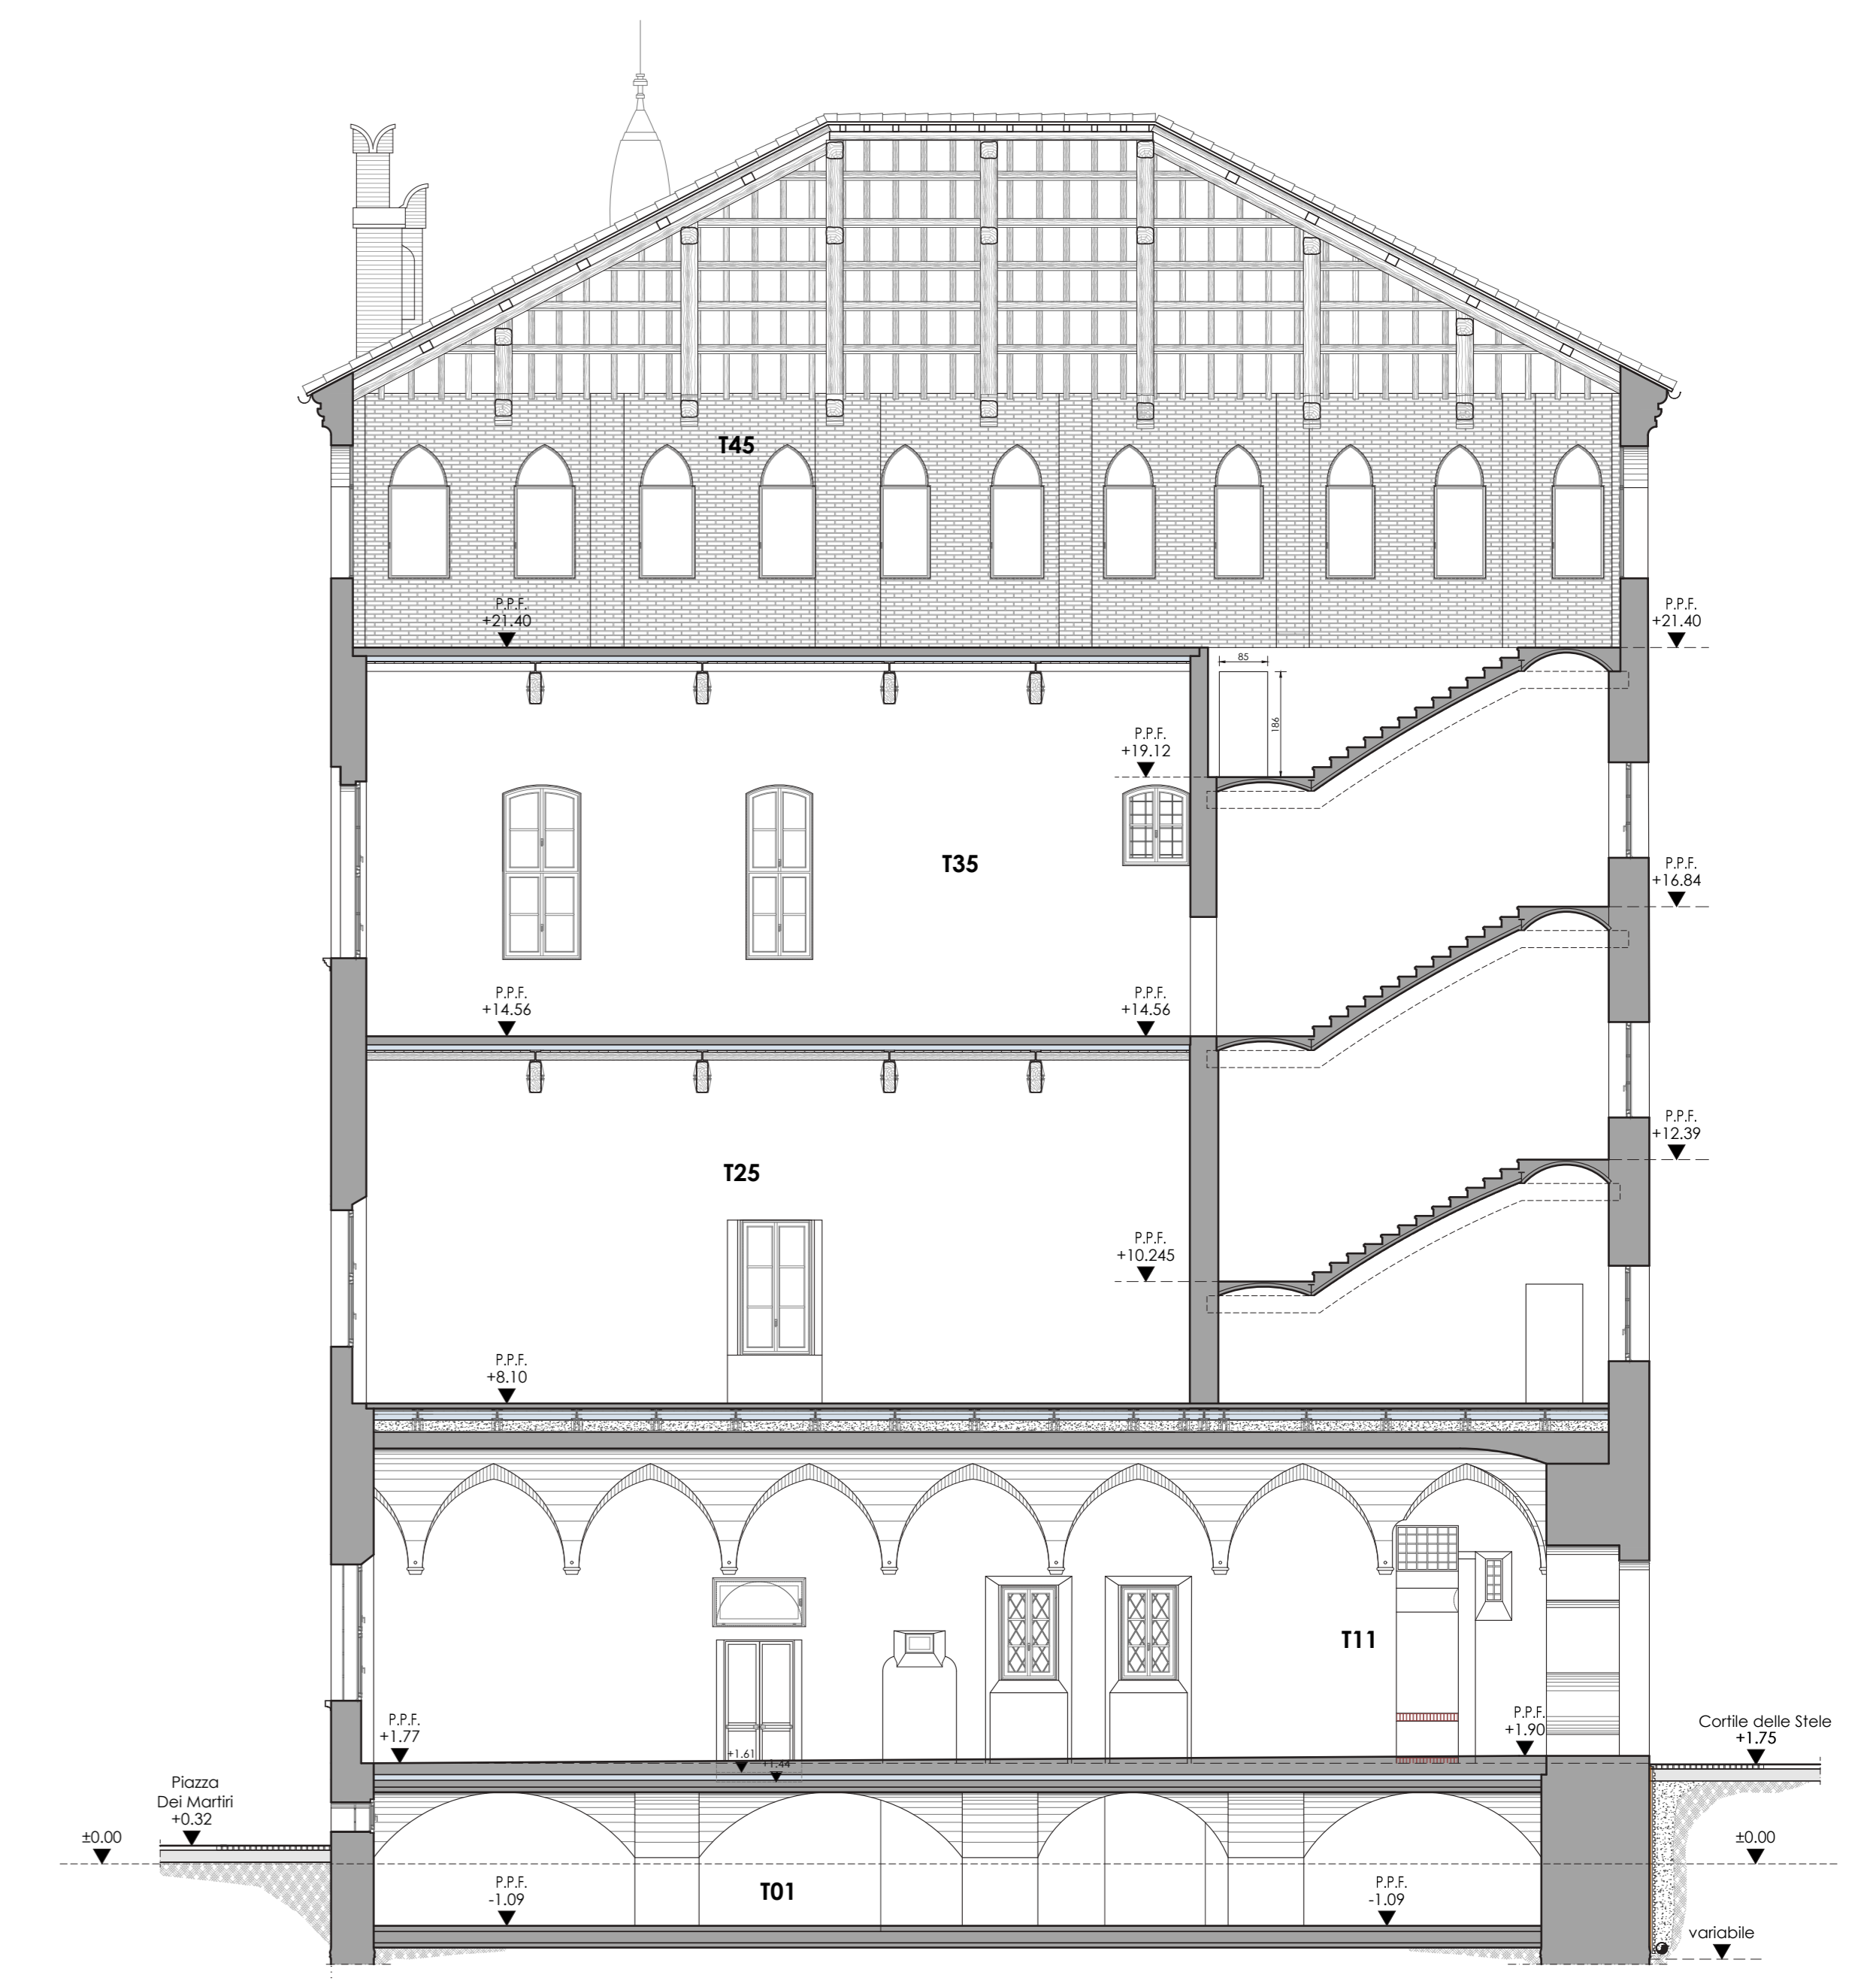


SEZIONI SCALA 1:100

SEZIONE L-M'

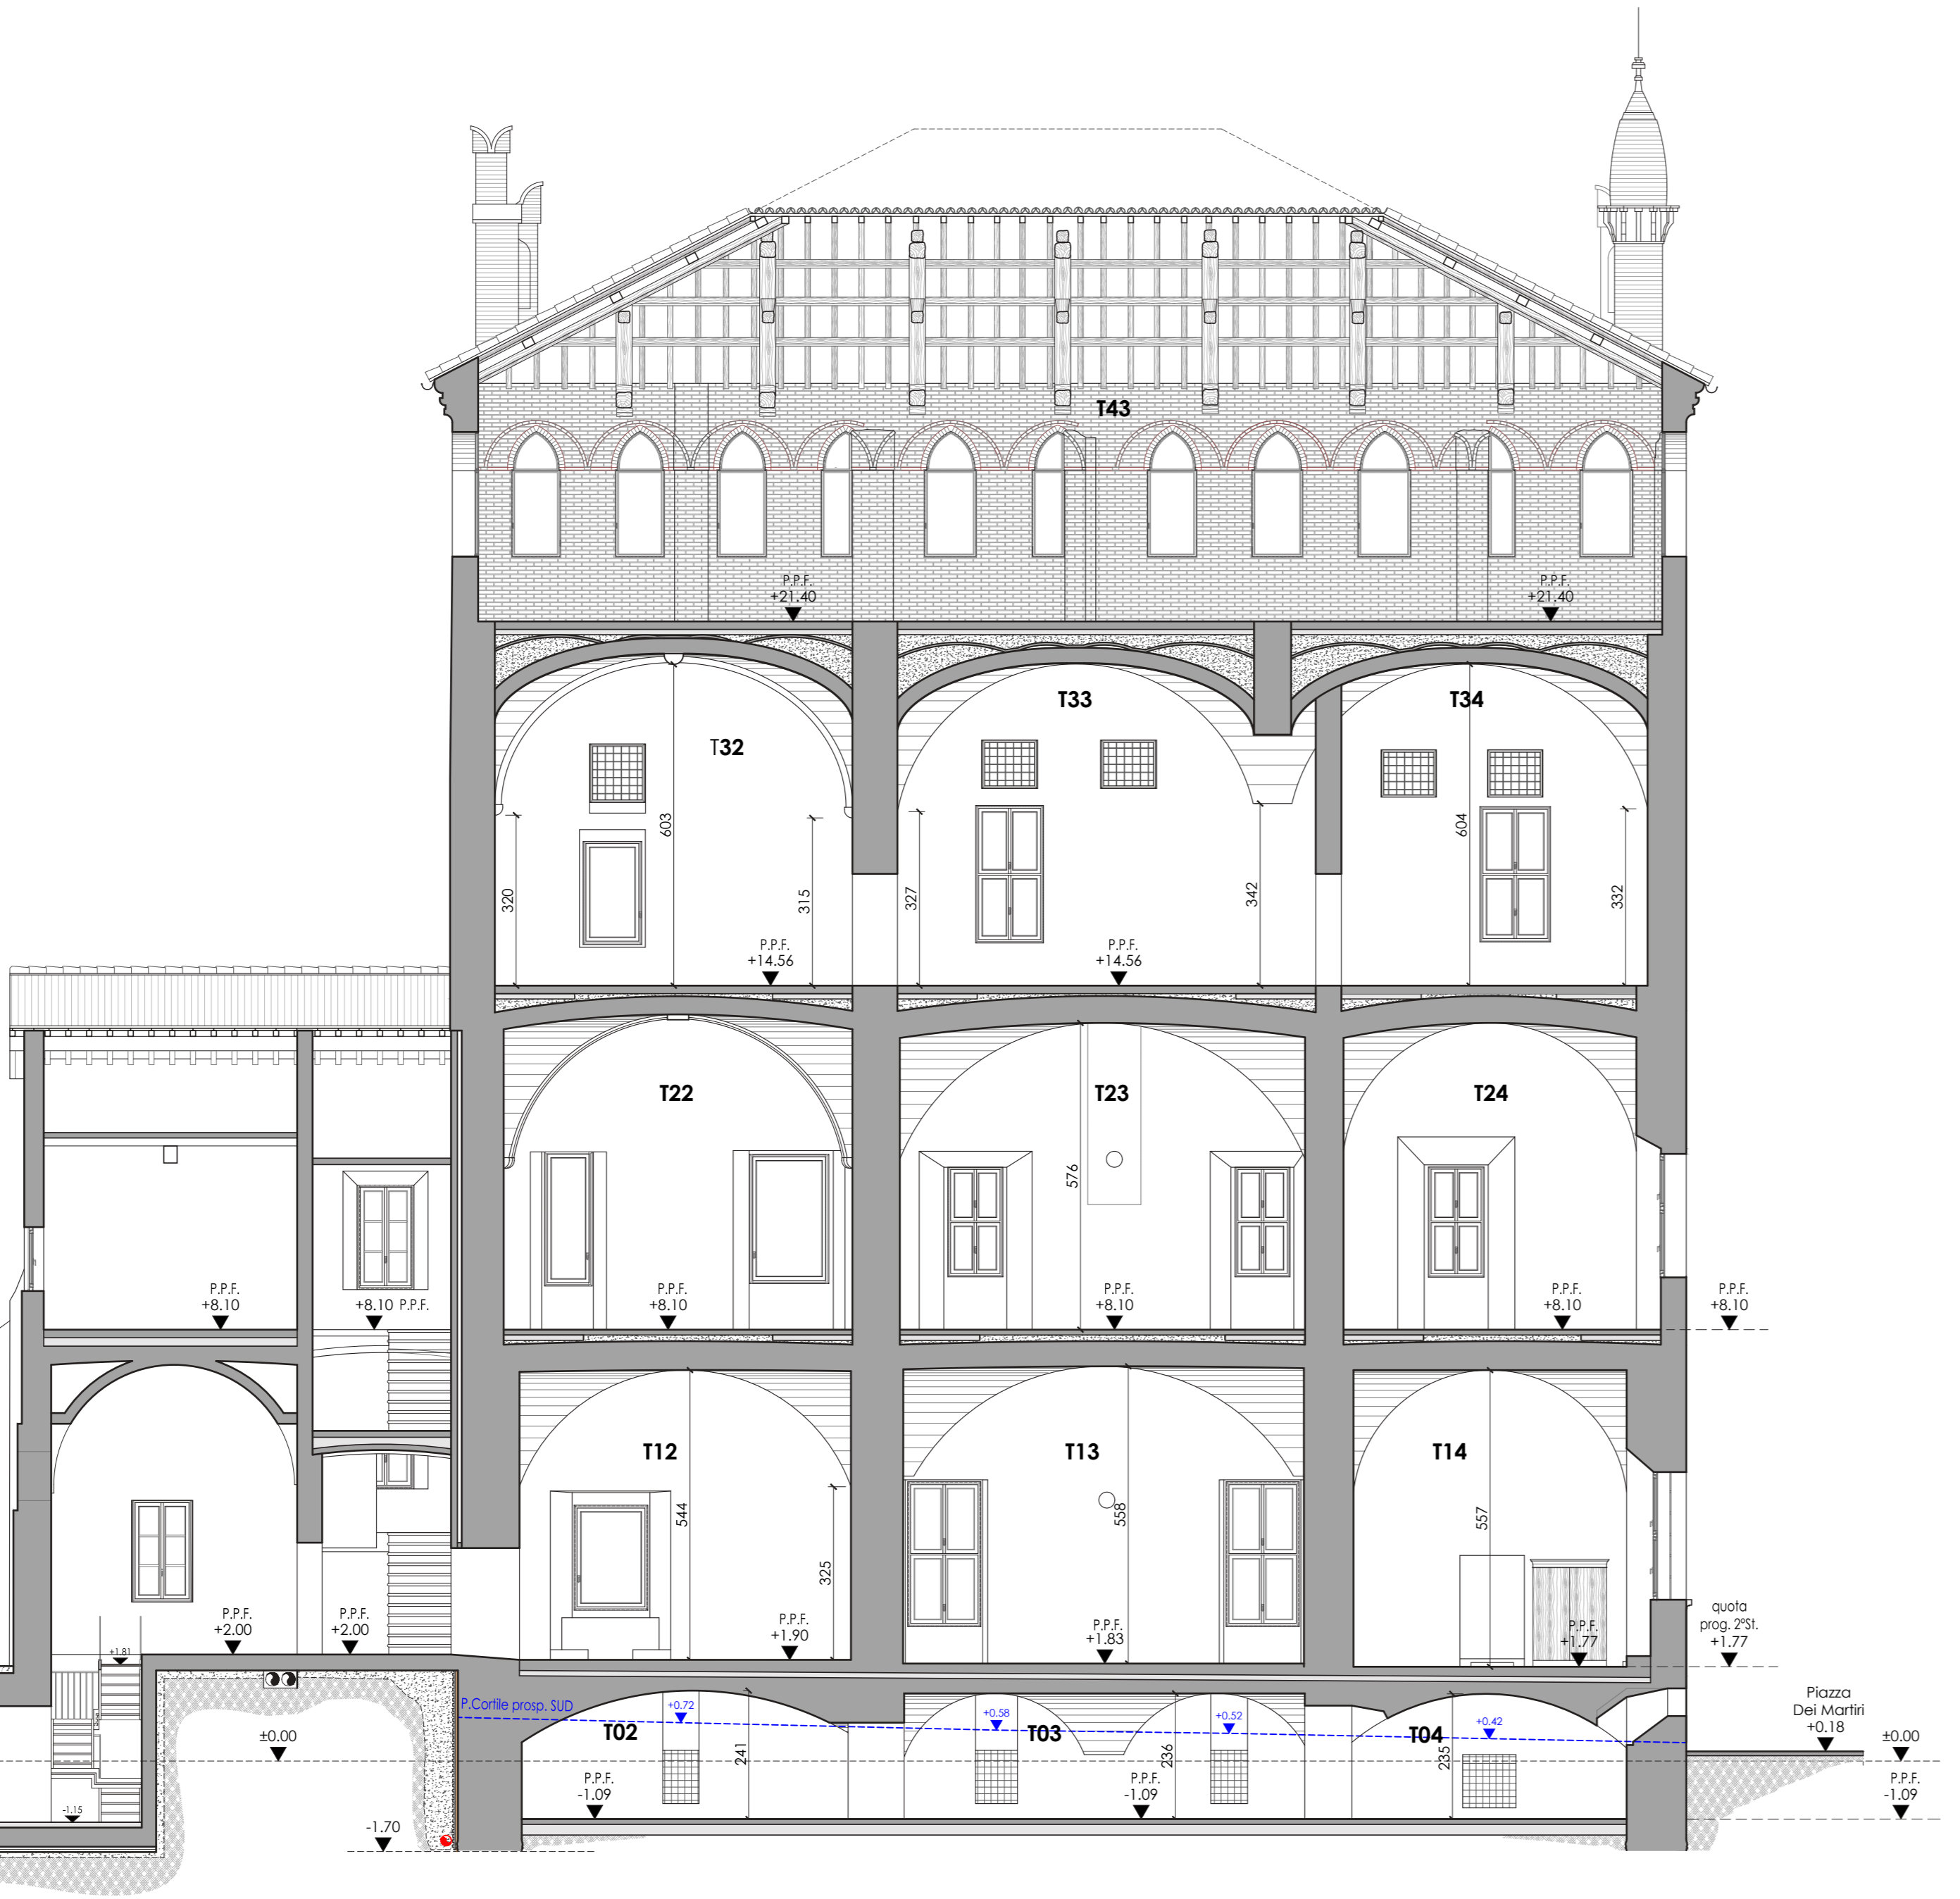

SEZIONE D-D'

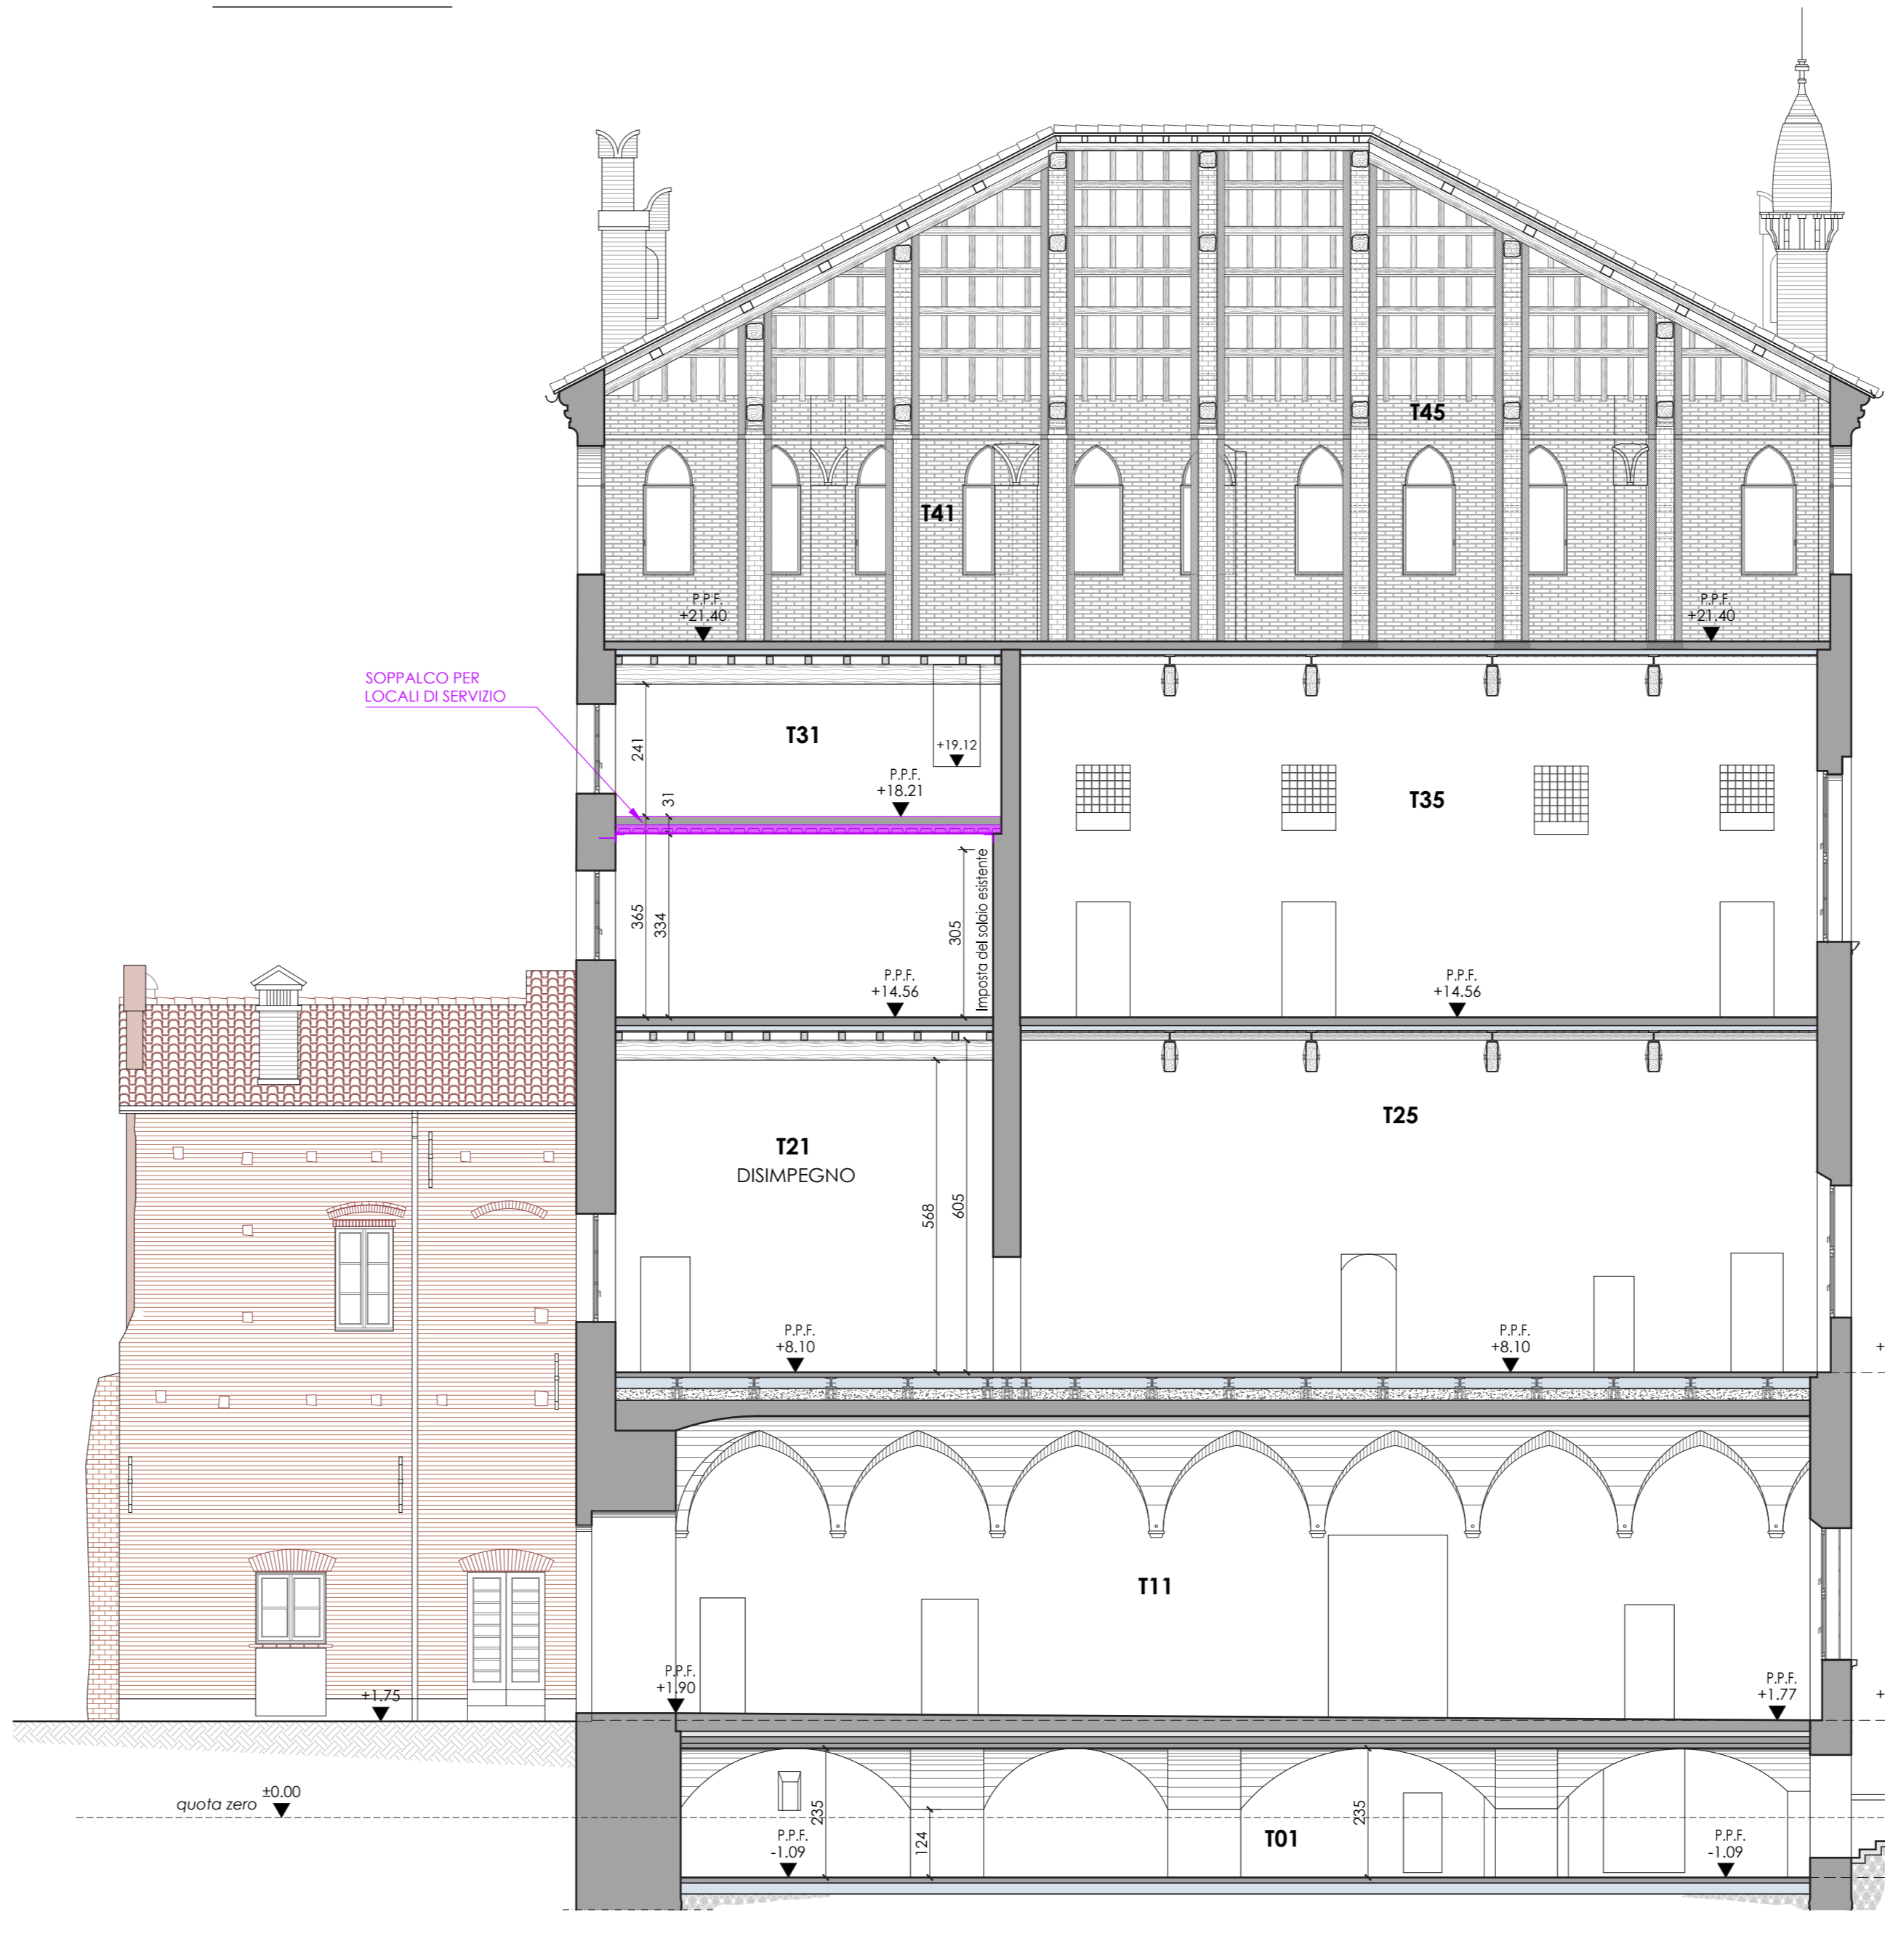

SEZIONE E-E'

